


ПОЗОРНИЦА
 ВИСИНА 9.00м.
 ДУБИНА од л. завесе 8.0м.
 ШИРИНА до цуџоба 10.90м.

ПРОСЦЕНИЈУМ
 ВИСИНА 4.42 м.
 ДУЖИНА од л. завесе 3.00 м.

ПОРТАЛ
 ВИСИНА 3.45 м.
 ШИРИНА 6.30 м.

Р 1:50

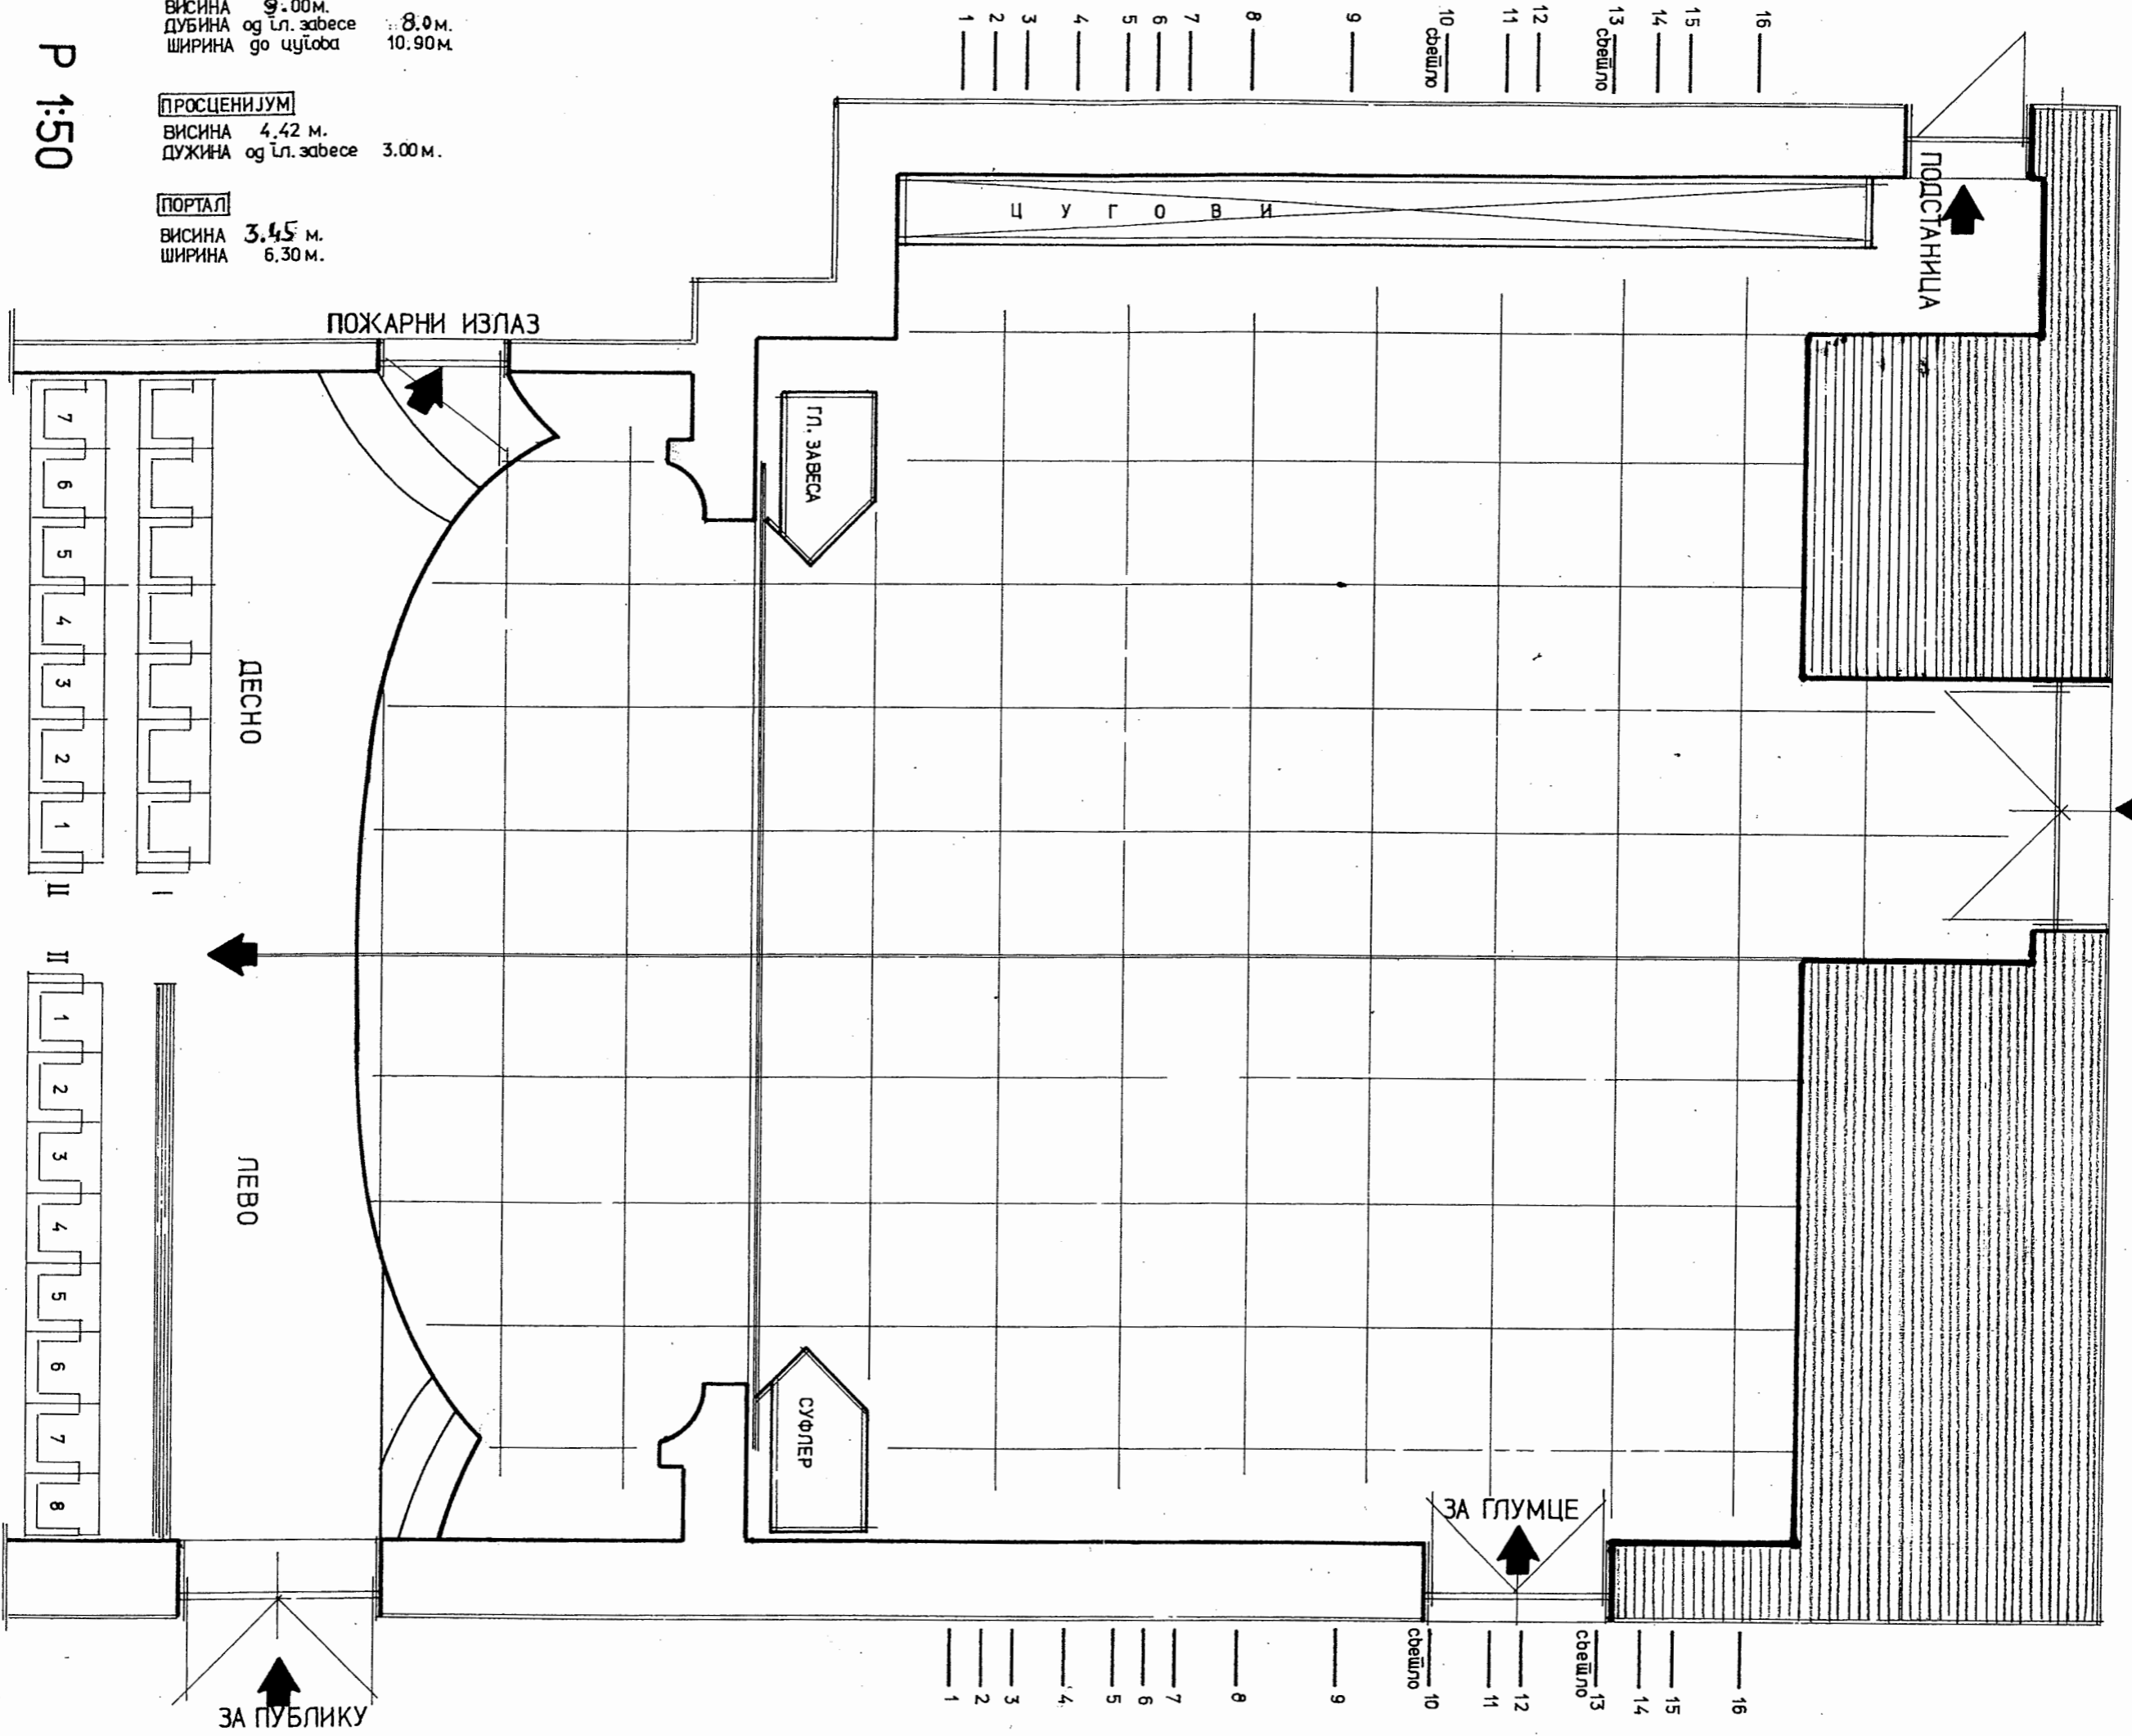

КРАЉЕВАЧКО ПОЗОРИШТЕ

36000 Краљево, Топлице Милана бр. 1, тел./факс: 036/ 311 211; 322 477
 e-mail: kv.theater@gmail.com, ПИБ 100244418, www.kraljevackorozoriste.rs